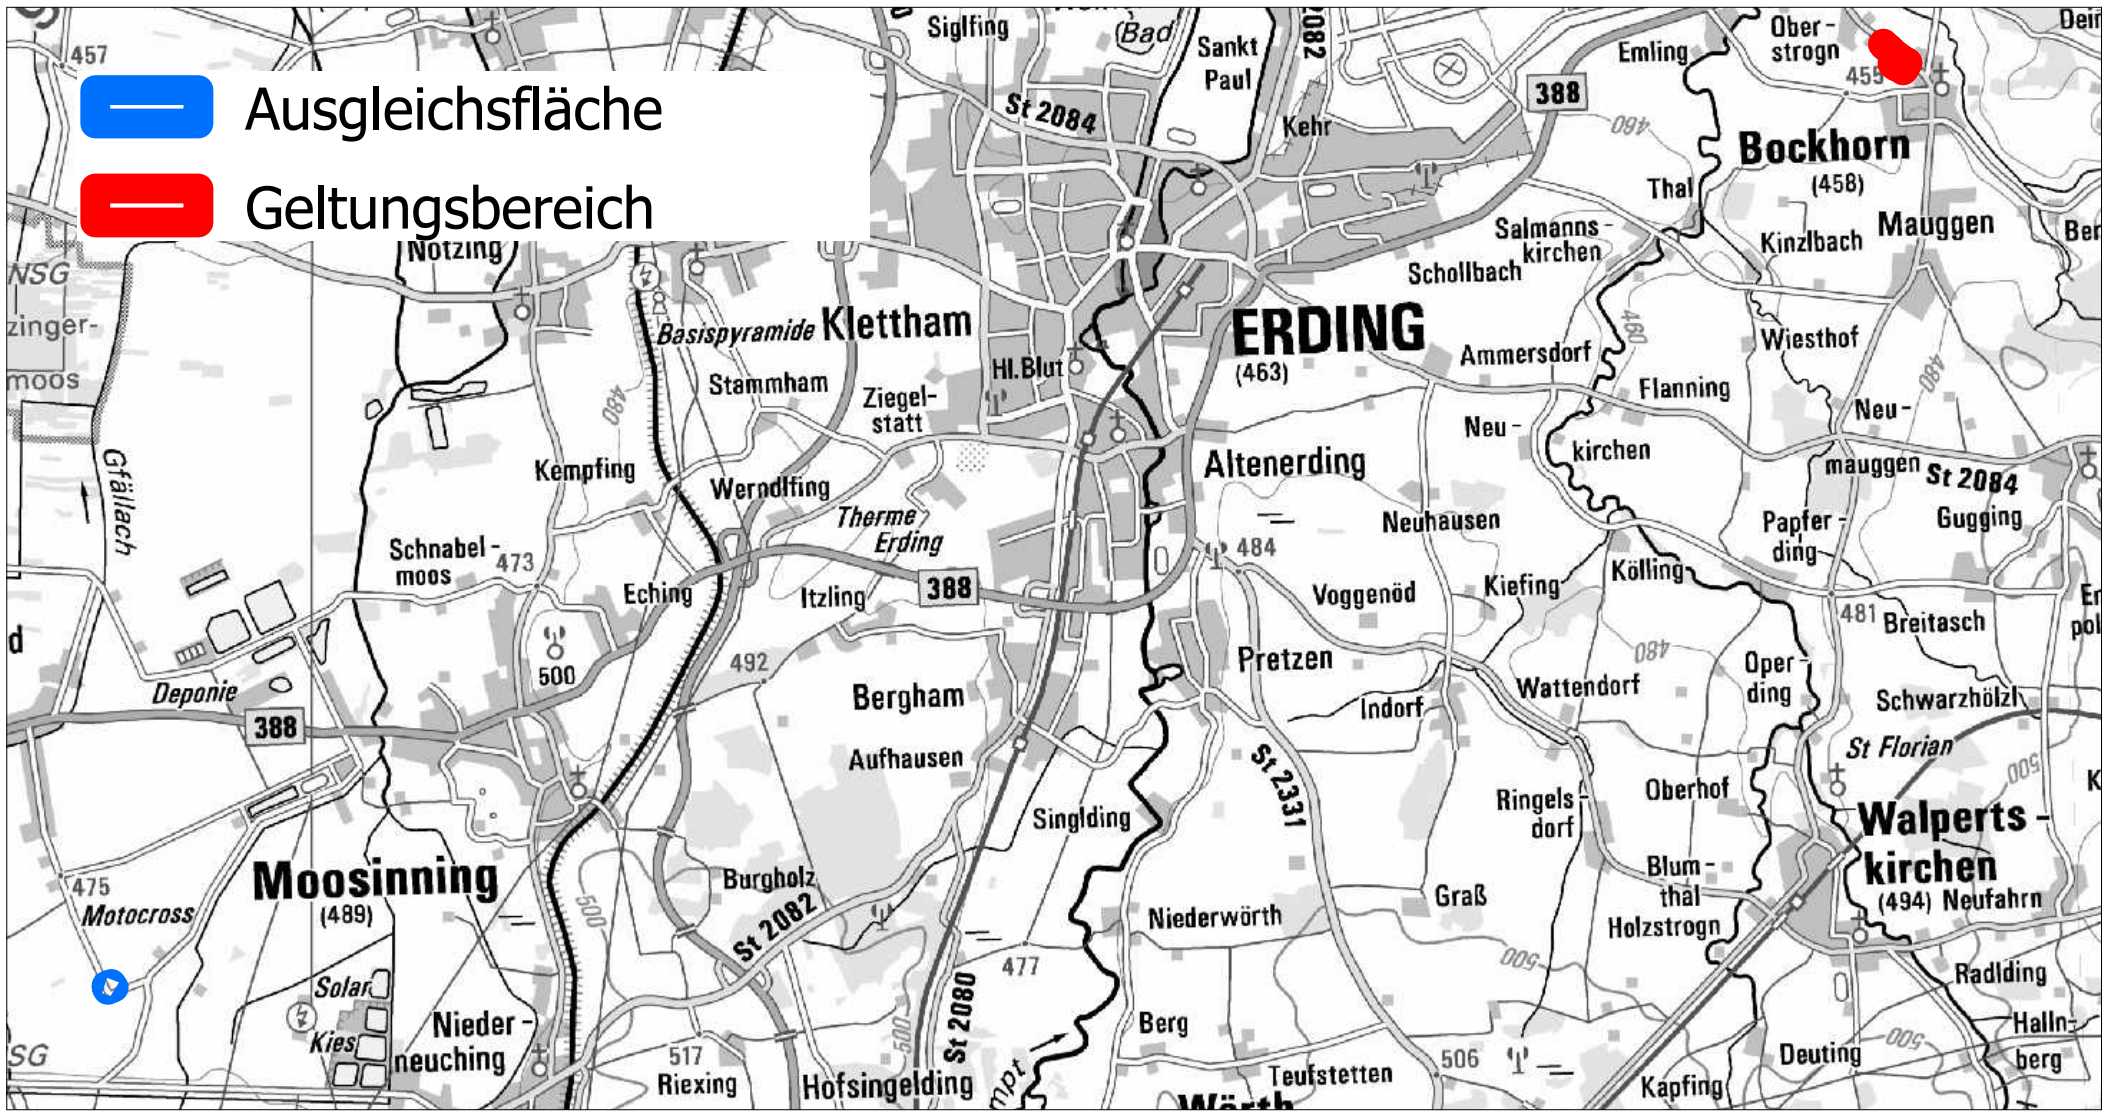

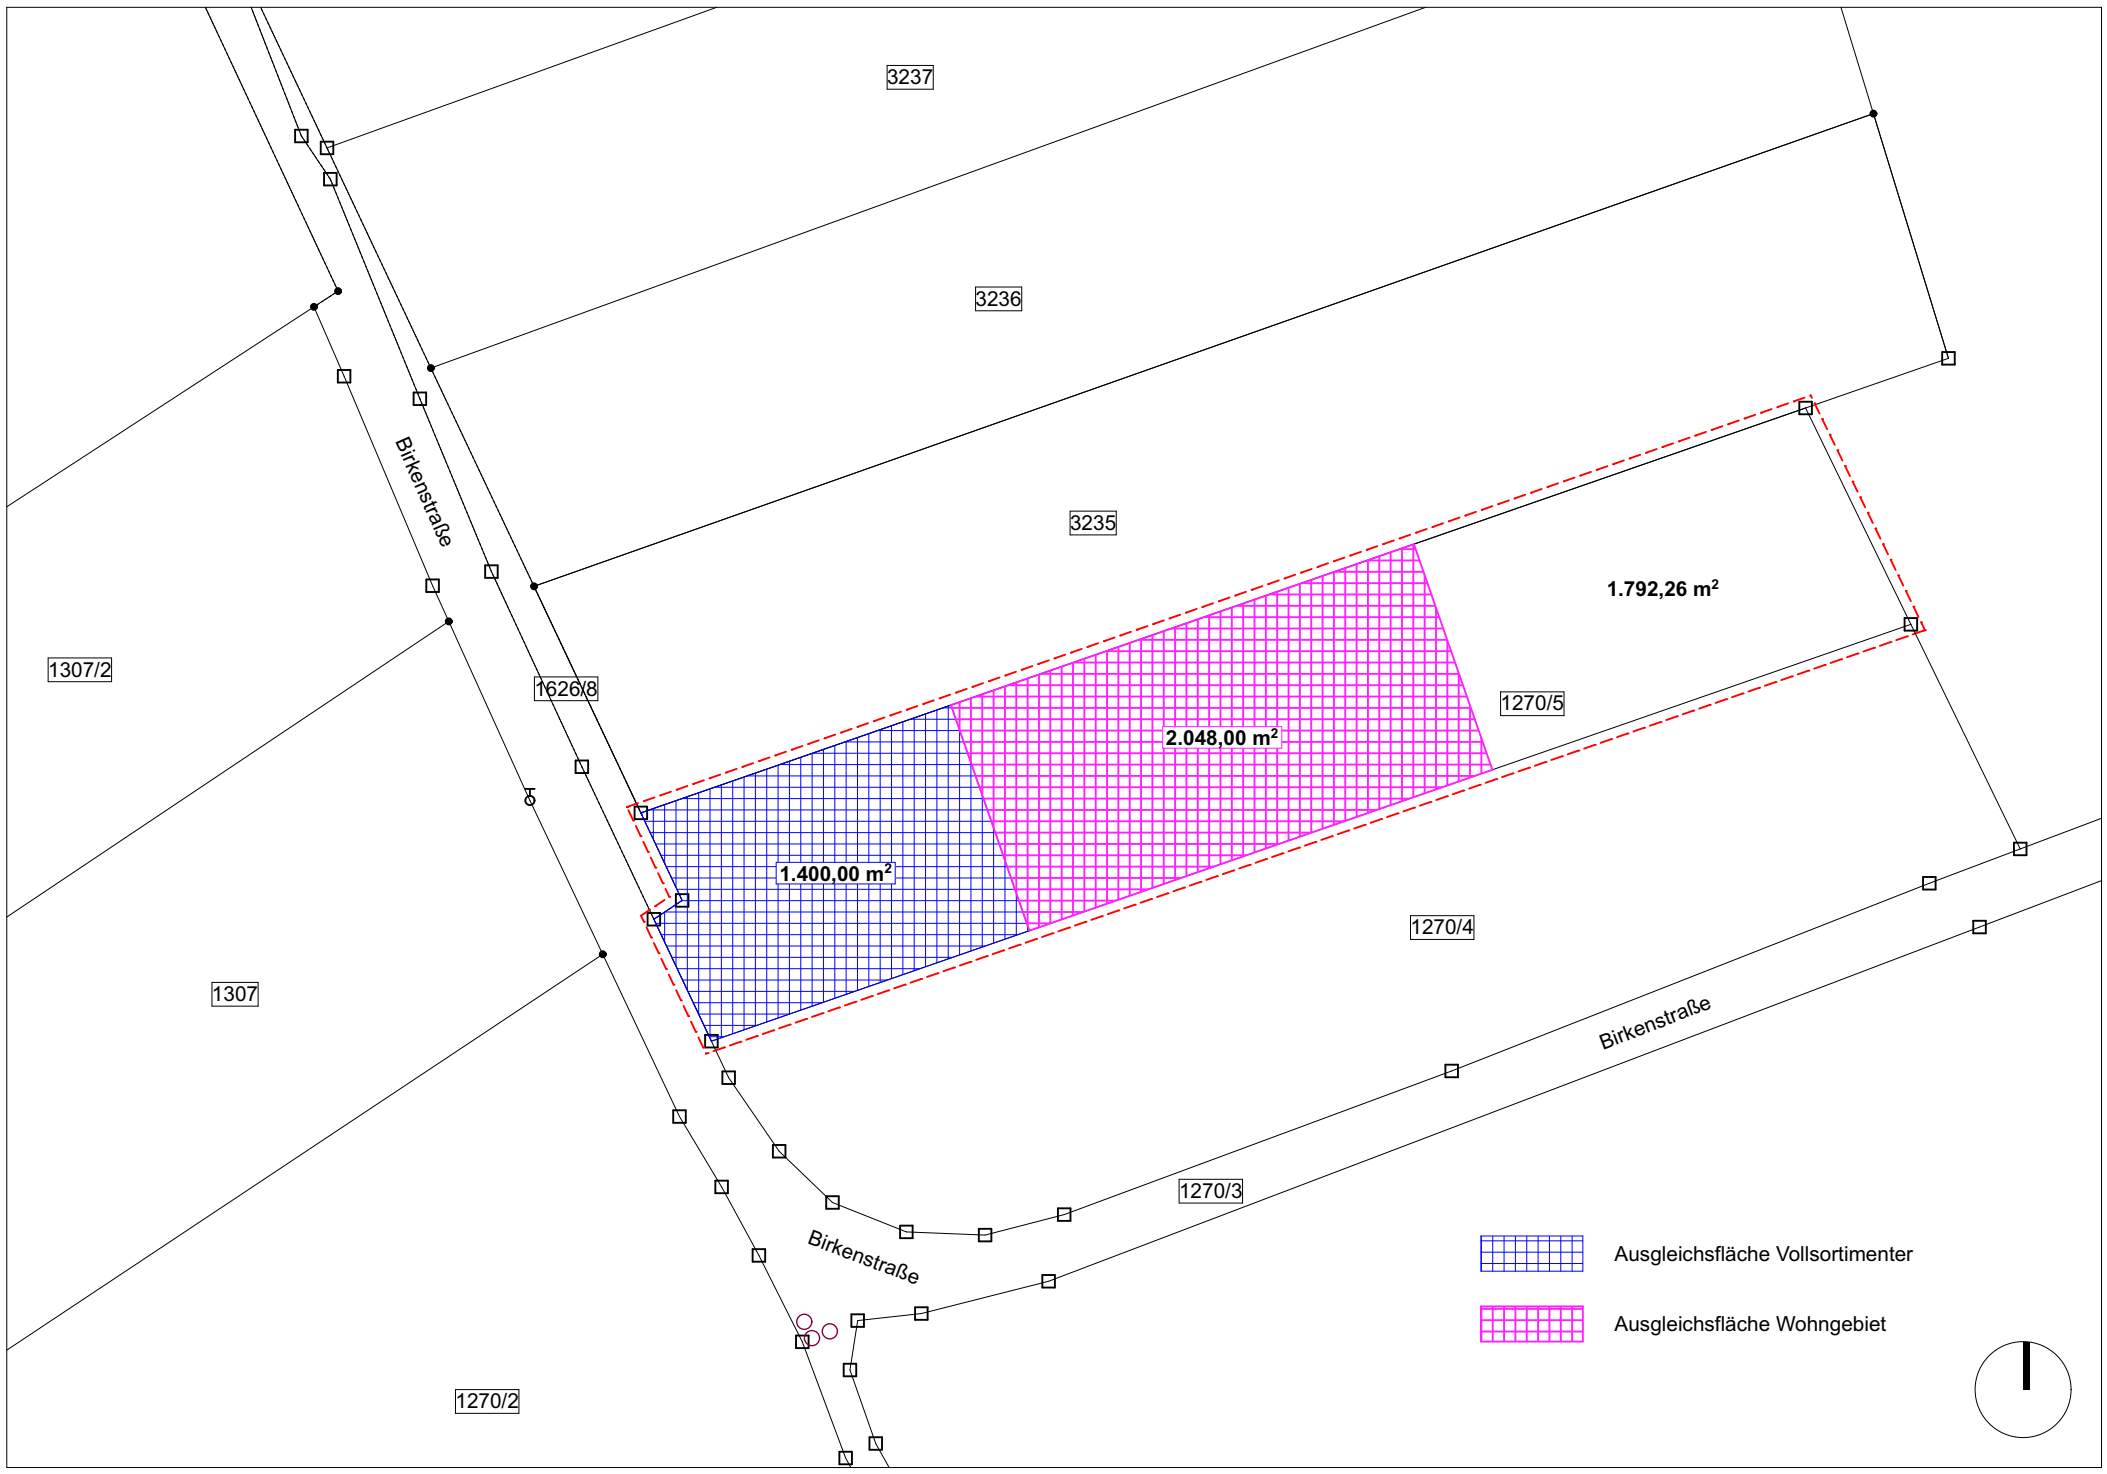

ARCHITEKT

MKNG Architektur GmbH

Bauerstraße 15
80796 München

Tel: 089 – 95 45 863 10
Fax: 089 - 95 45 863 - 19

E-Mail: post@mkng.info
Web: www.mkng.info

145_GWB_Bockhorn

Ausgleichsfläche

MASSSTAB	DATUM	PLANUNGSPHASE
M 1:1000 auf DIN A3	08.04.25	LPH 3