


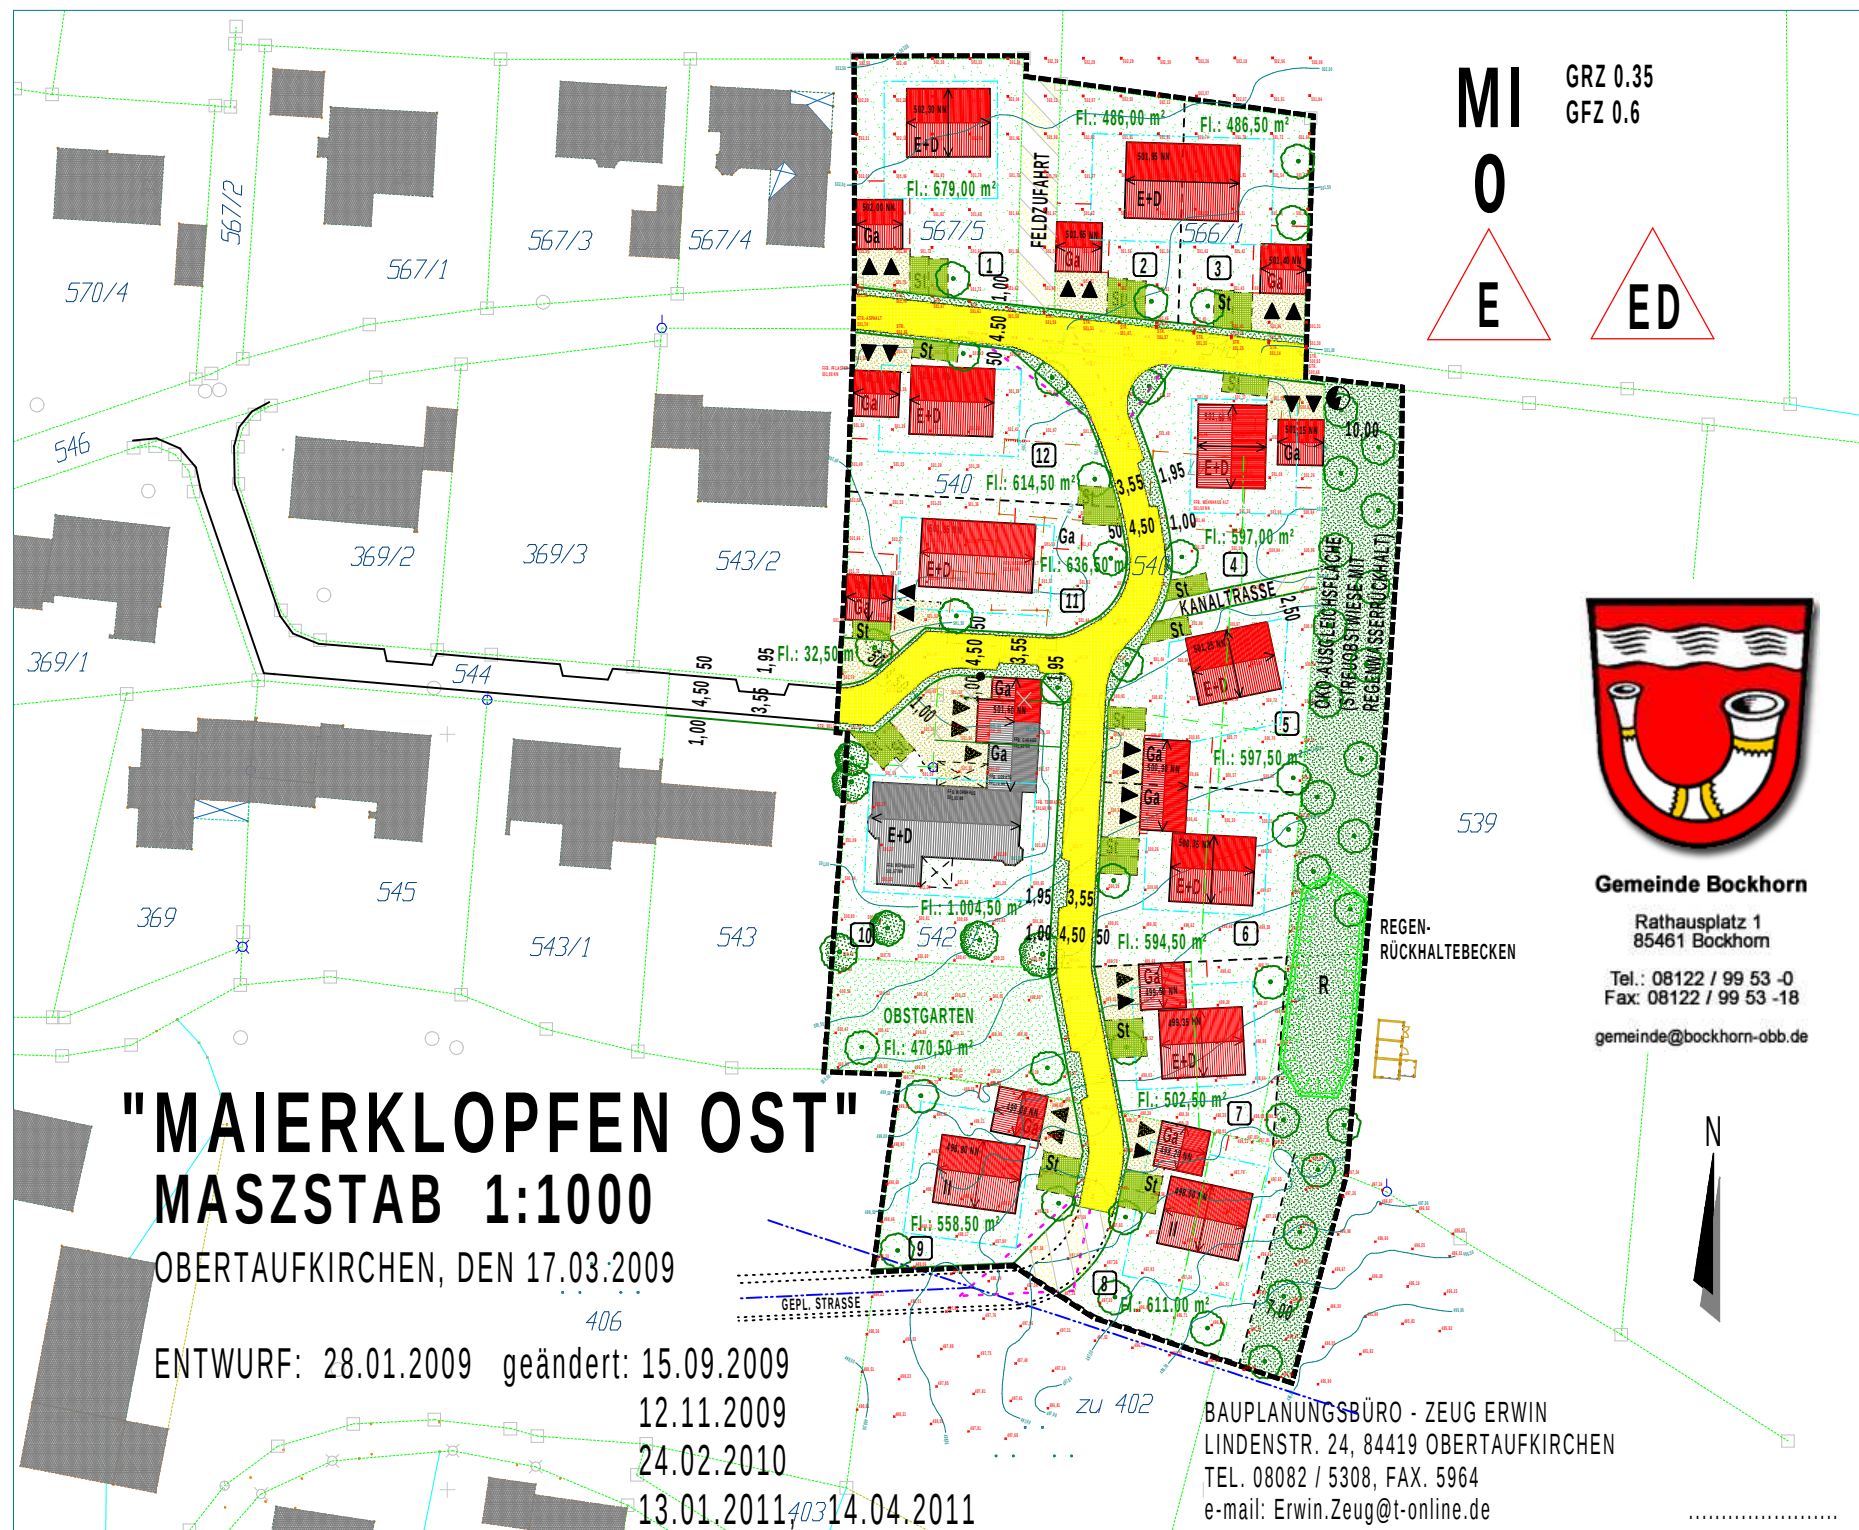

MI
0

GRZ 0.35
GFZ 0.6



Gemeinde Bockhorn

Rathausplatz 1
85461 Bockhorn

Tel.: 08122 / 99 53 -0
Fax: 08122 / 99 53 -18

gemeinde@bockhorn-obb.de

REGEN-
RÜCKHALTEBECKEN

N

"MAIERKLOPFEN OST"

MASZSTAB 1:1000

OBERTAUFKIRCHEN, DEN 17.03.2009

ENTWURF: 28.01.2009 geändert: 15.09.2009

12.11.2009

24.02.2010

13.01.2011, 14.04.2011

BAUPLANUNGSBÜRO - ZEUG ERWIN
LINDENSTR. 24, 84419 OBERTAUFKIRCHEN
TEL. 08082 / 5308, FAX. 5964
e-mail: Erwin.Zeug@t-online.de